
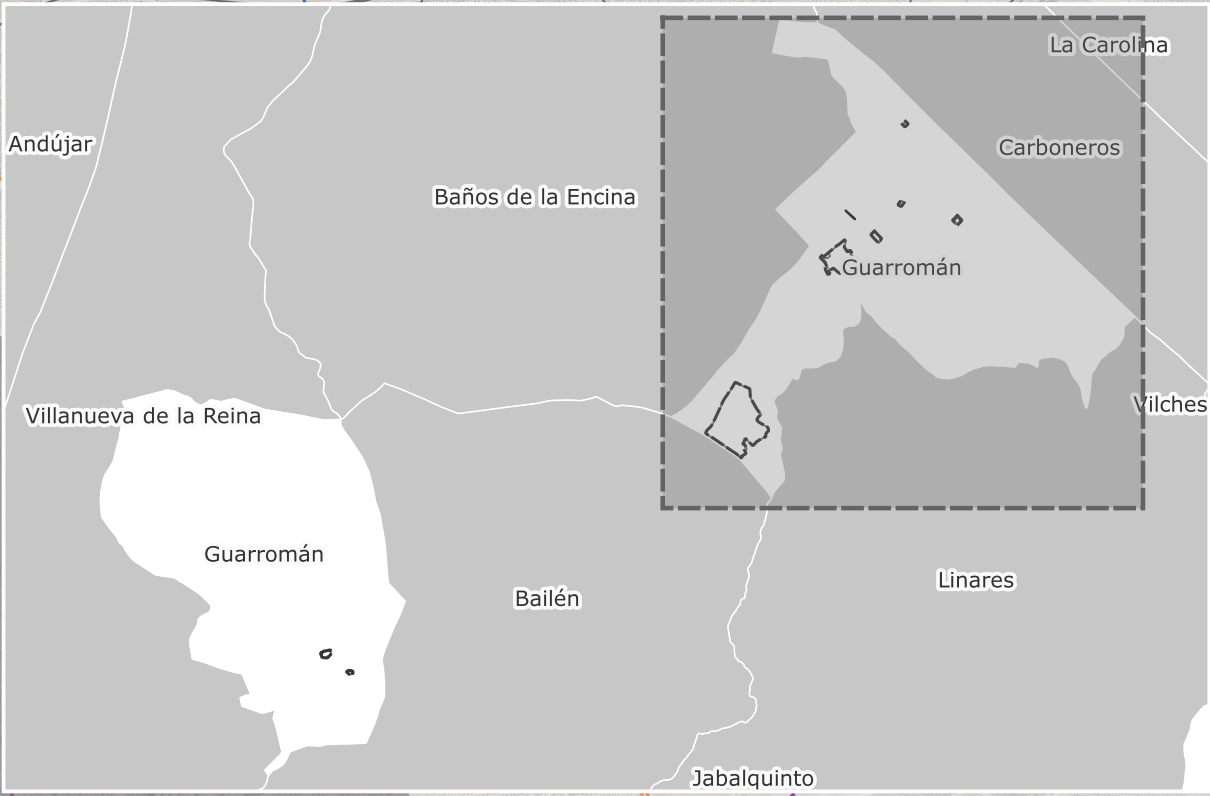


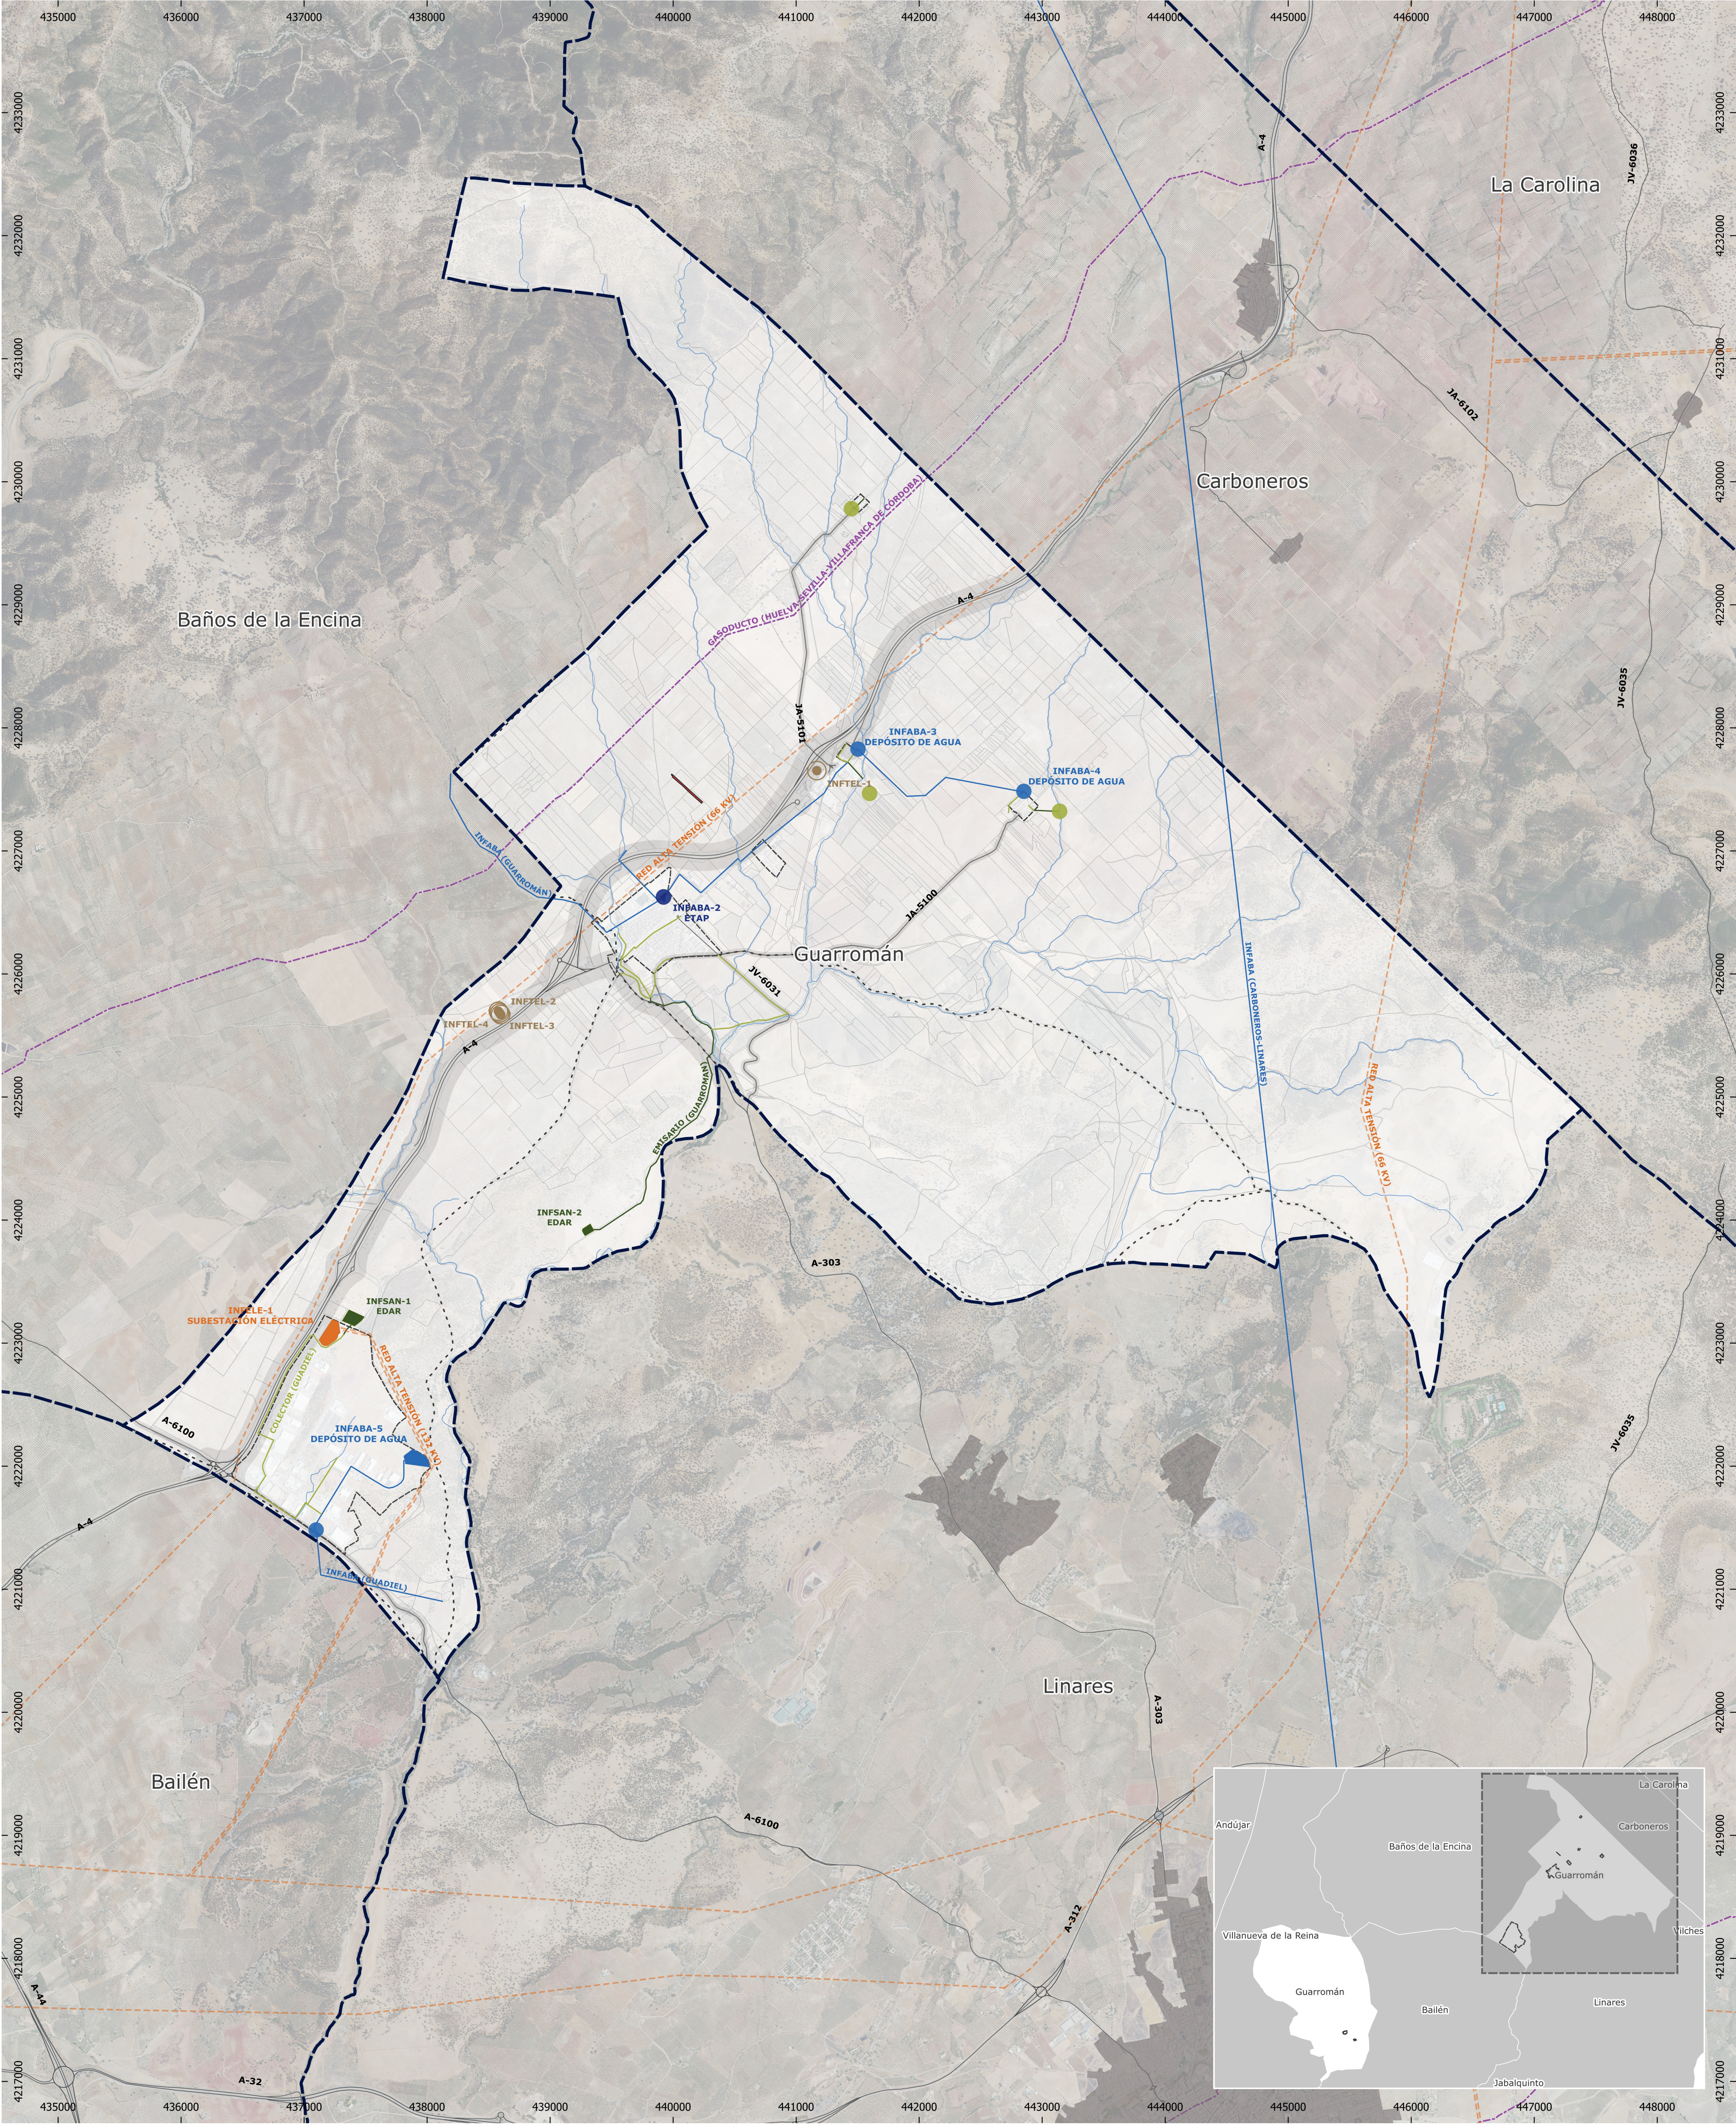

DETERMINACIONES GRÁFICAS	INFRAESTRUCTURAS ENERGÉTICAS	INFRAESTRUCTURAS HIDRÁULICAS
— Límite del Término Municipal (Según delimitación Territorial del Instituto de Estadística y Cartografía de Andalucía (2025)) — Límite Suelo Urbano Según Planeamiento Vigente (Adaptación Parcial de las NNSS a la LOUA) — Red Hidrográfica: Cauces Públicos - CHG	RED DE ENERGÍA ELÉCTRICA - INFELE — Red Alta Tensión — Subestación Eléctrica RED DE TELECOMUNICACIONES - INFTEL — Antenas RED DE HIDROCARBUROS - INFGAS — Red de Gaseoducto	RED GENERAL DE ABASTECIMIENTO - INFABA — Red General de Abastecimiento — Depósito de Agua — Estación de Tratamiento E.T.A.P RED GENERAL DE SANEAMIENTO - INFSAN — Colector — Emisario — Puntos de Vertido — Estación de Tratamiento E.D.A.R
OTRAS AFECCIONES E INFRAESTRUCTURAS DE MOVILIDAD		
— Dominio Público de Carreteras - A Informar — Vías Pecuarias		

Plan Básico de Ordenación Municipal de Guarromán

jmmeléndez

arquitecturaurbanismo

Dirección y Coordinación

D. José Manuel Meléndez Rodríguez
D. Santiago Meléndez Gutiérrez

FASE III

Documento de Avance - JULIO 2026

INFORMACIÓN

Infraestructuras Generales y Servicios Técnicos

N



Relación escala:

0 500 1.000 m

1:25.000 (DIN-A1)
1:50.000 (DIN-A3)

I.04.a

Proyección: UTM - ETRS 89 - ZONA 30

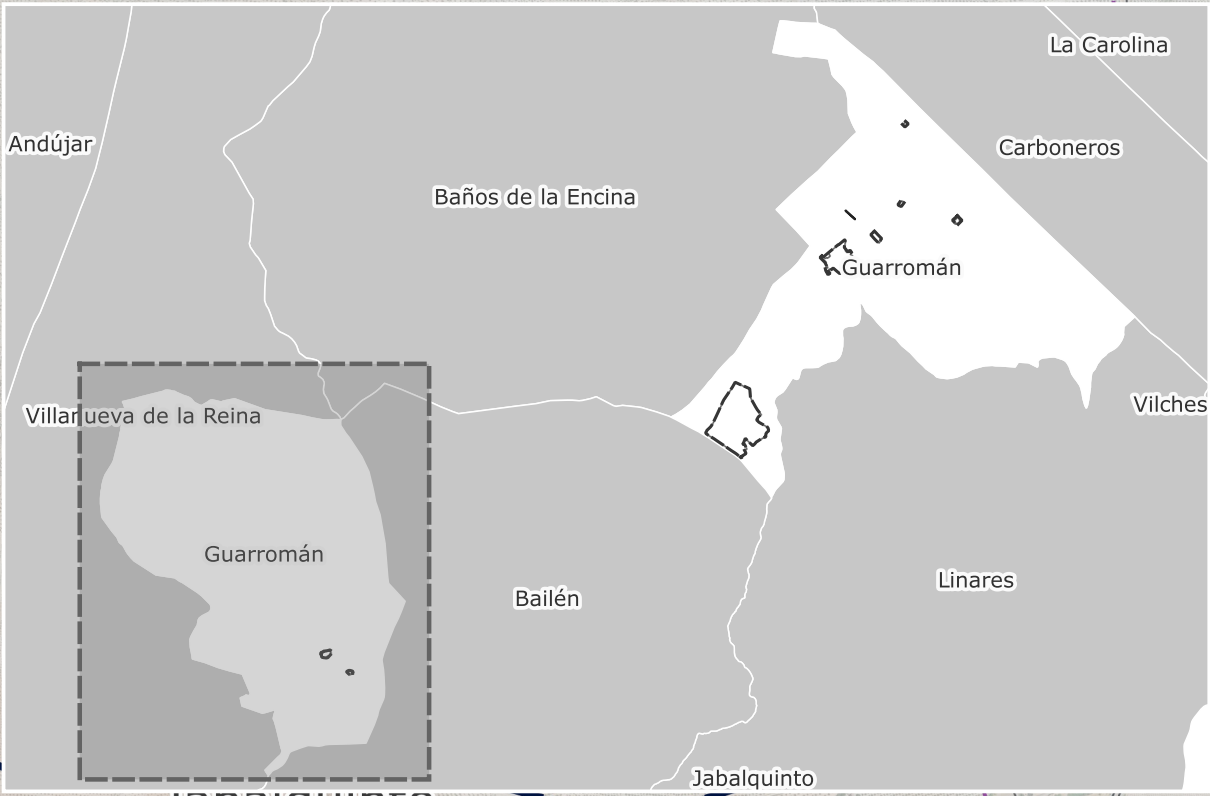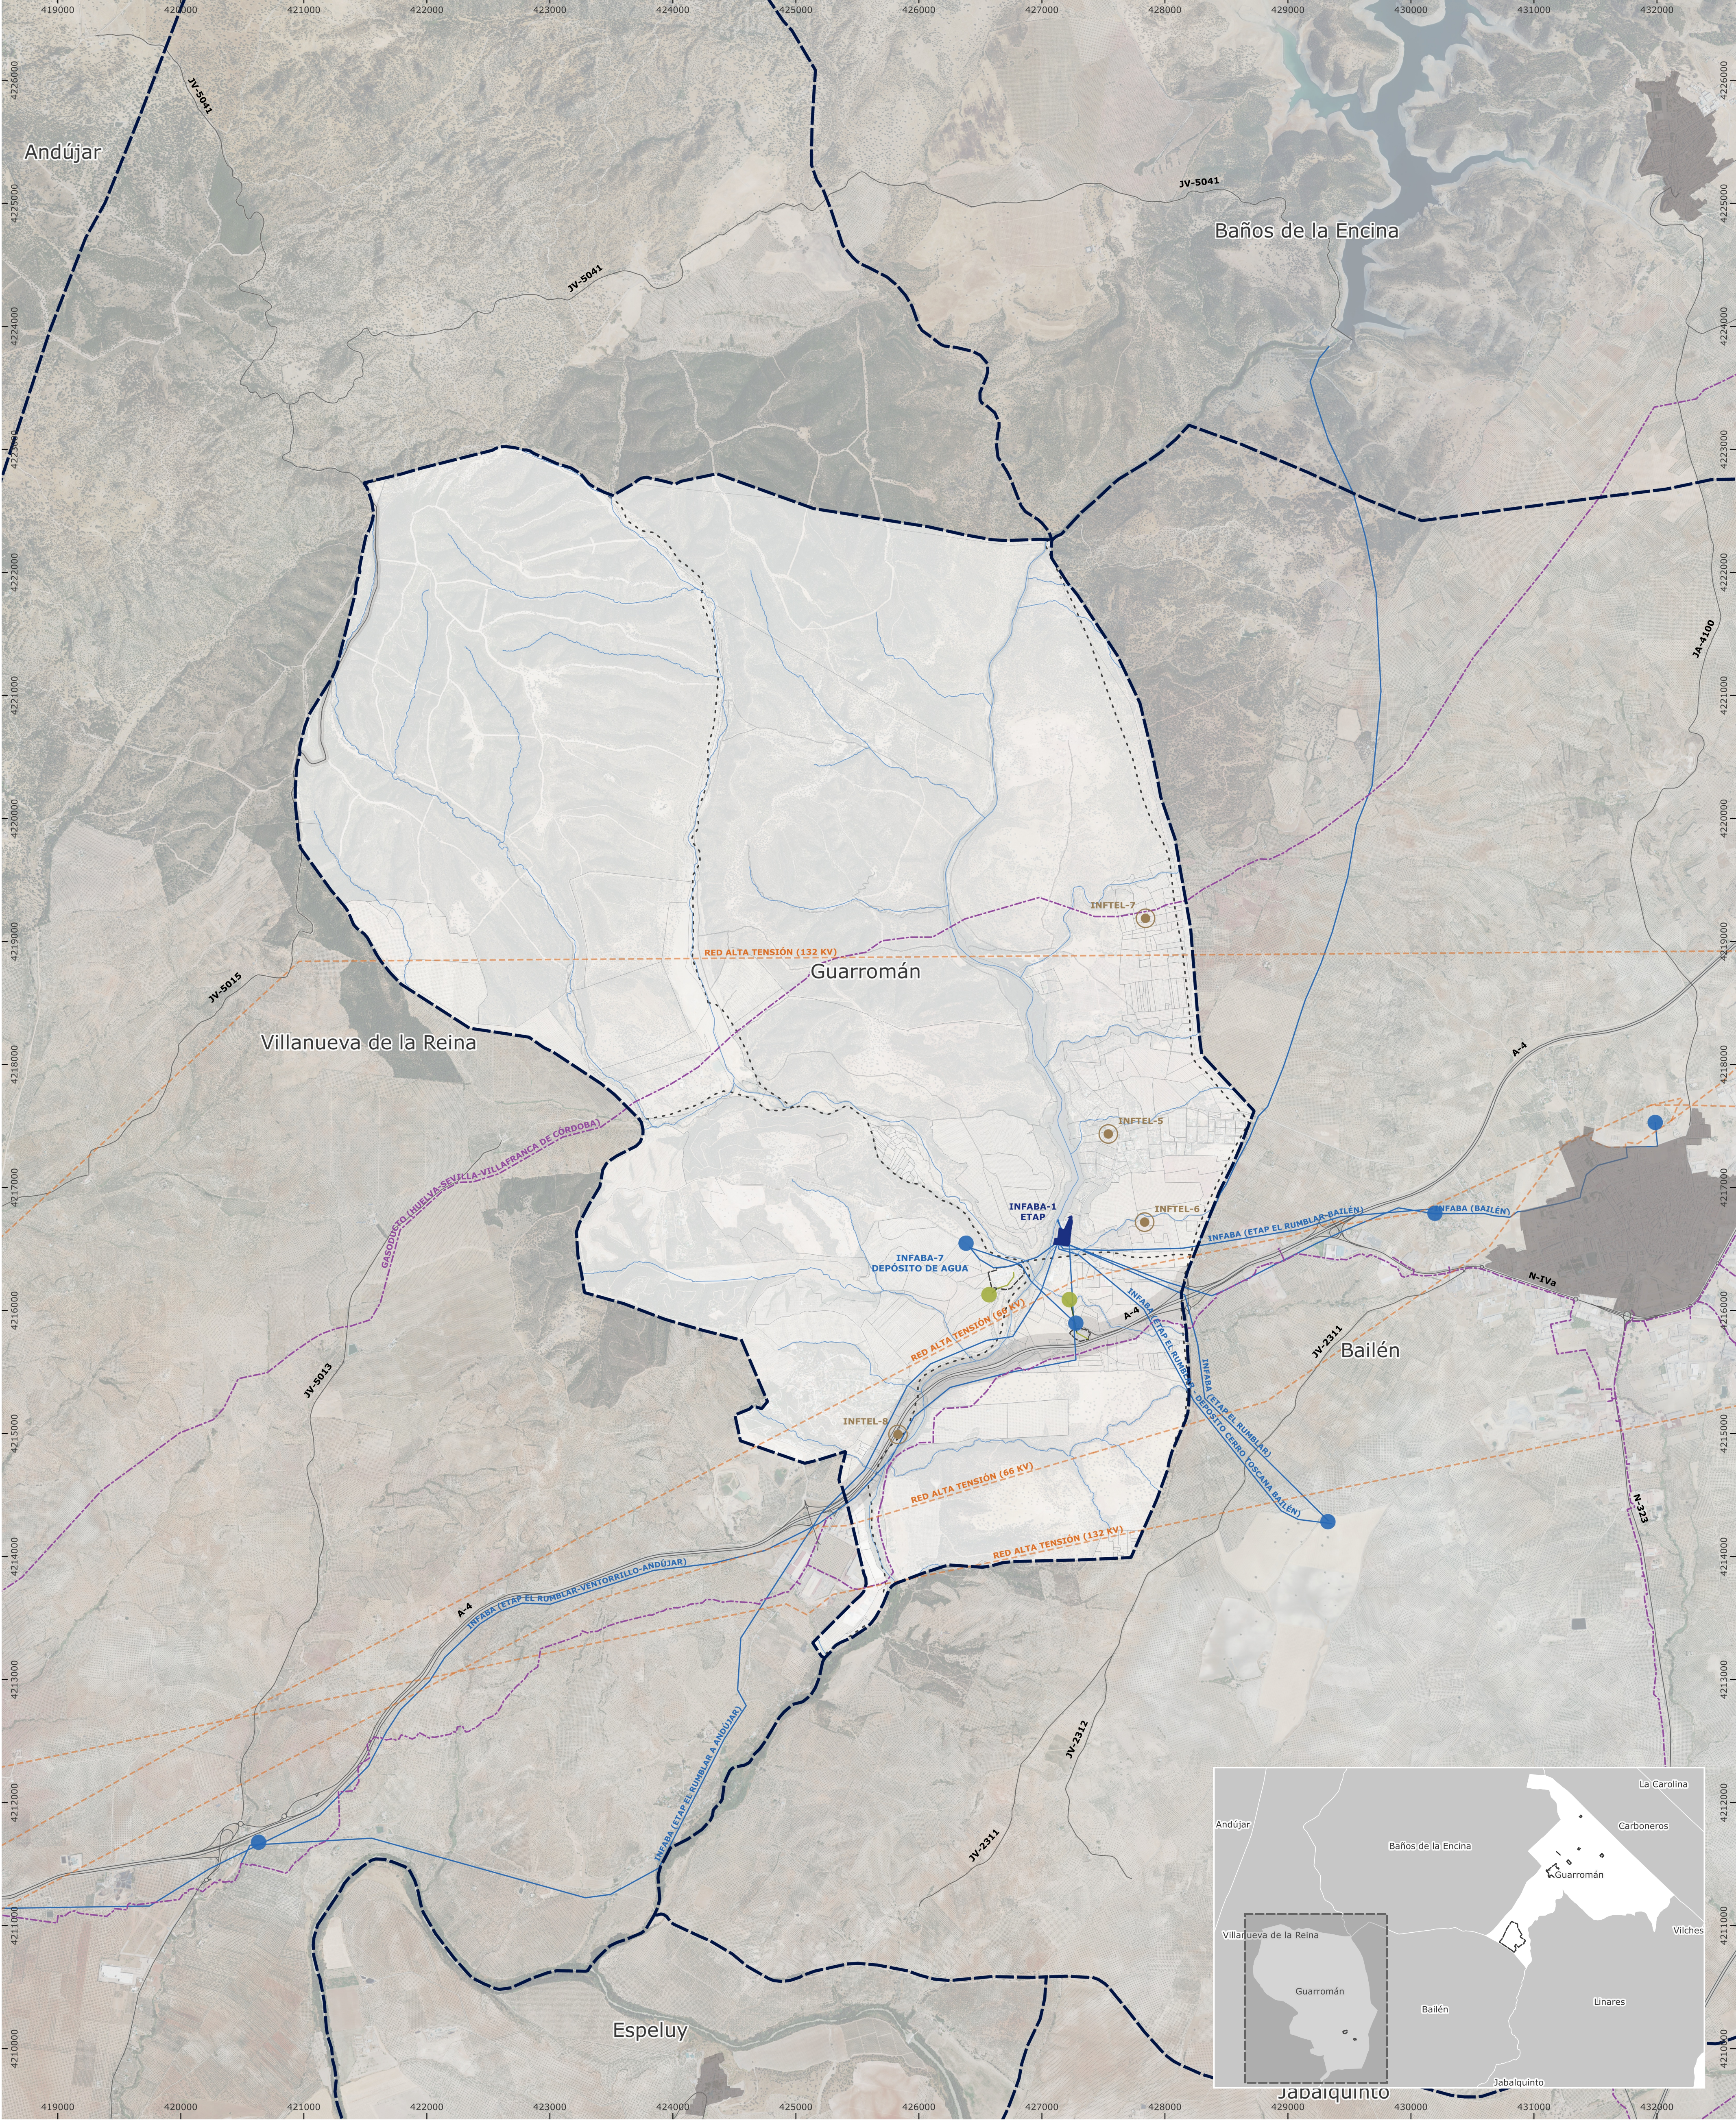

DETERMINACIONES GRÁFICAS

- Límite del Término Municipal (Según delimitación Territorial del Instituto de Estadística y Cartografía de Andalucía (2025))
- Límite Suelo Urbano Según Planeamiento Vigente (Adaptación Parcial de las NNSS a la LOUA)
- Red Hidrográfica: Cauces Públicos - CHG

OTRAS AFECCIONES E INFRAESTRUCTURAS DE MOVILIDAD

- Dominio Público de Carreteras - A Informar
- Vías Pecuarias

INFRAESTRUCTURAS ENERGÉTICAS

RED DE ENERGÍA ELÉCTRICA - INFELE

- Red Alta Tensión
- Subestación Eléctrica

RED DE TELECOMUNICACIONES - INFTEL

- Antenas

RED DE HIDROCARBUROS - INFGAS

- Red de Gaseoducto

INFRAESTRUCTURAS HIDRÁULICAS

RED GENERAL DE ABASTECIMIENTO - INFABA

- Red General de Abastecimiento
- Depósito de Agua
- Estación de Tratamiento E.T.A.P

RED GENERAL DE SANEAMIENTO - INFSAN

- Colector
- Emisario
- Puntos de Vertido
- Estación de Tratamiento E.D.A.R

Plan Básico de Ordenación Municipal de Guarromán



Dirección y Coordinación
D. José Manuel Meléndez Rodríguez
D. Santiago Meléndez Gutiérrez

FASE III | Documento de Avance - JULIO 2026

INFORMACIÓN

Infraestructuras Generales y Servicios Técnicos



Relación escala:
0 500 1.000 m
1:25.000 (DIN-A1)
1:50.000 (DIN-A3)

I.04.b

Proyección: UTM - ETRS 89 - ZONA 30