



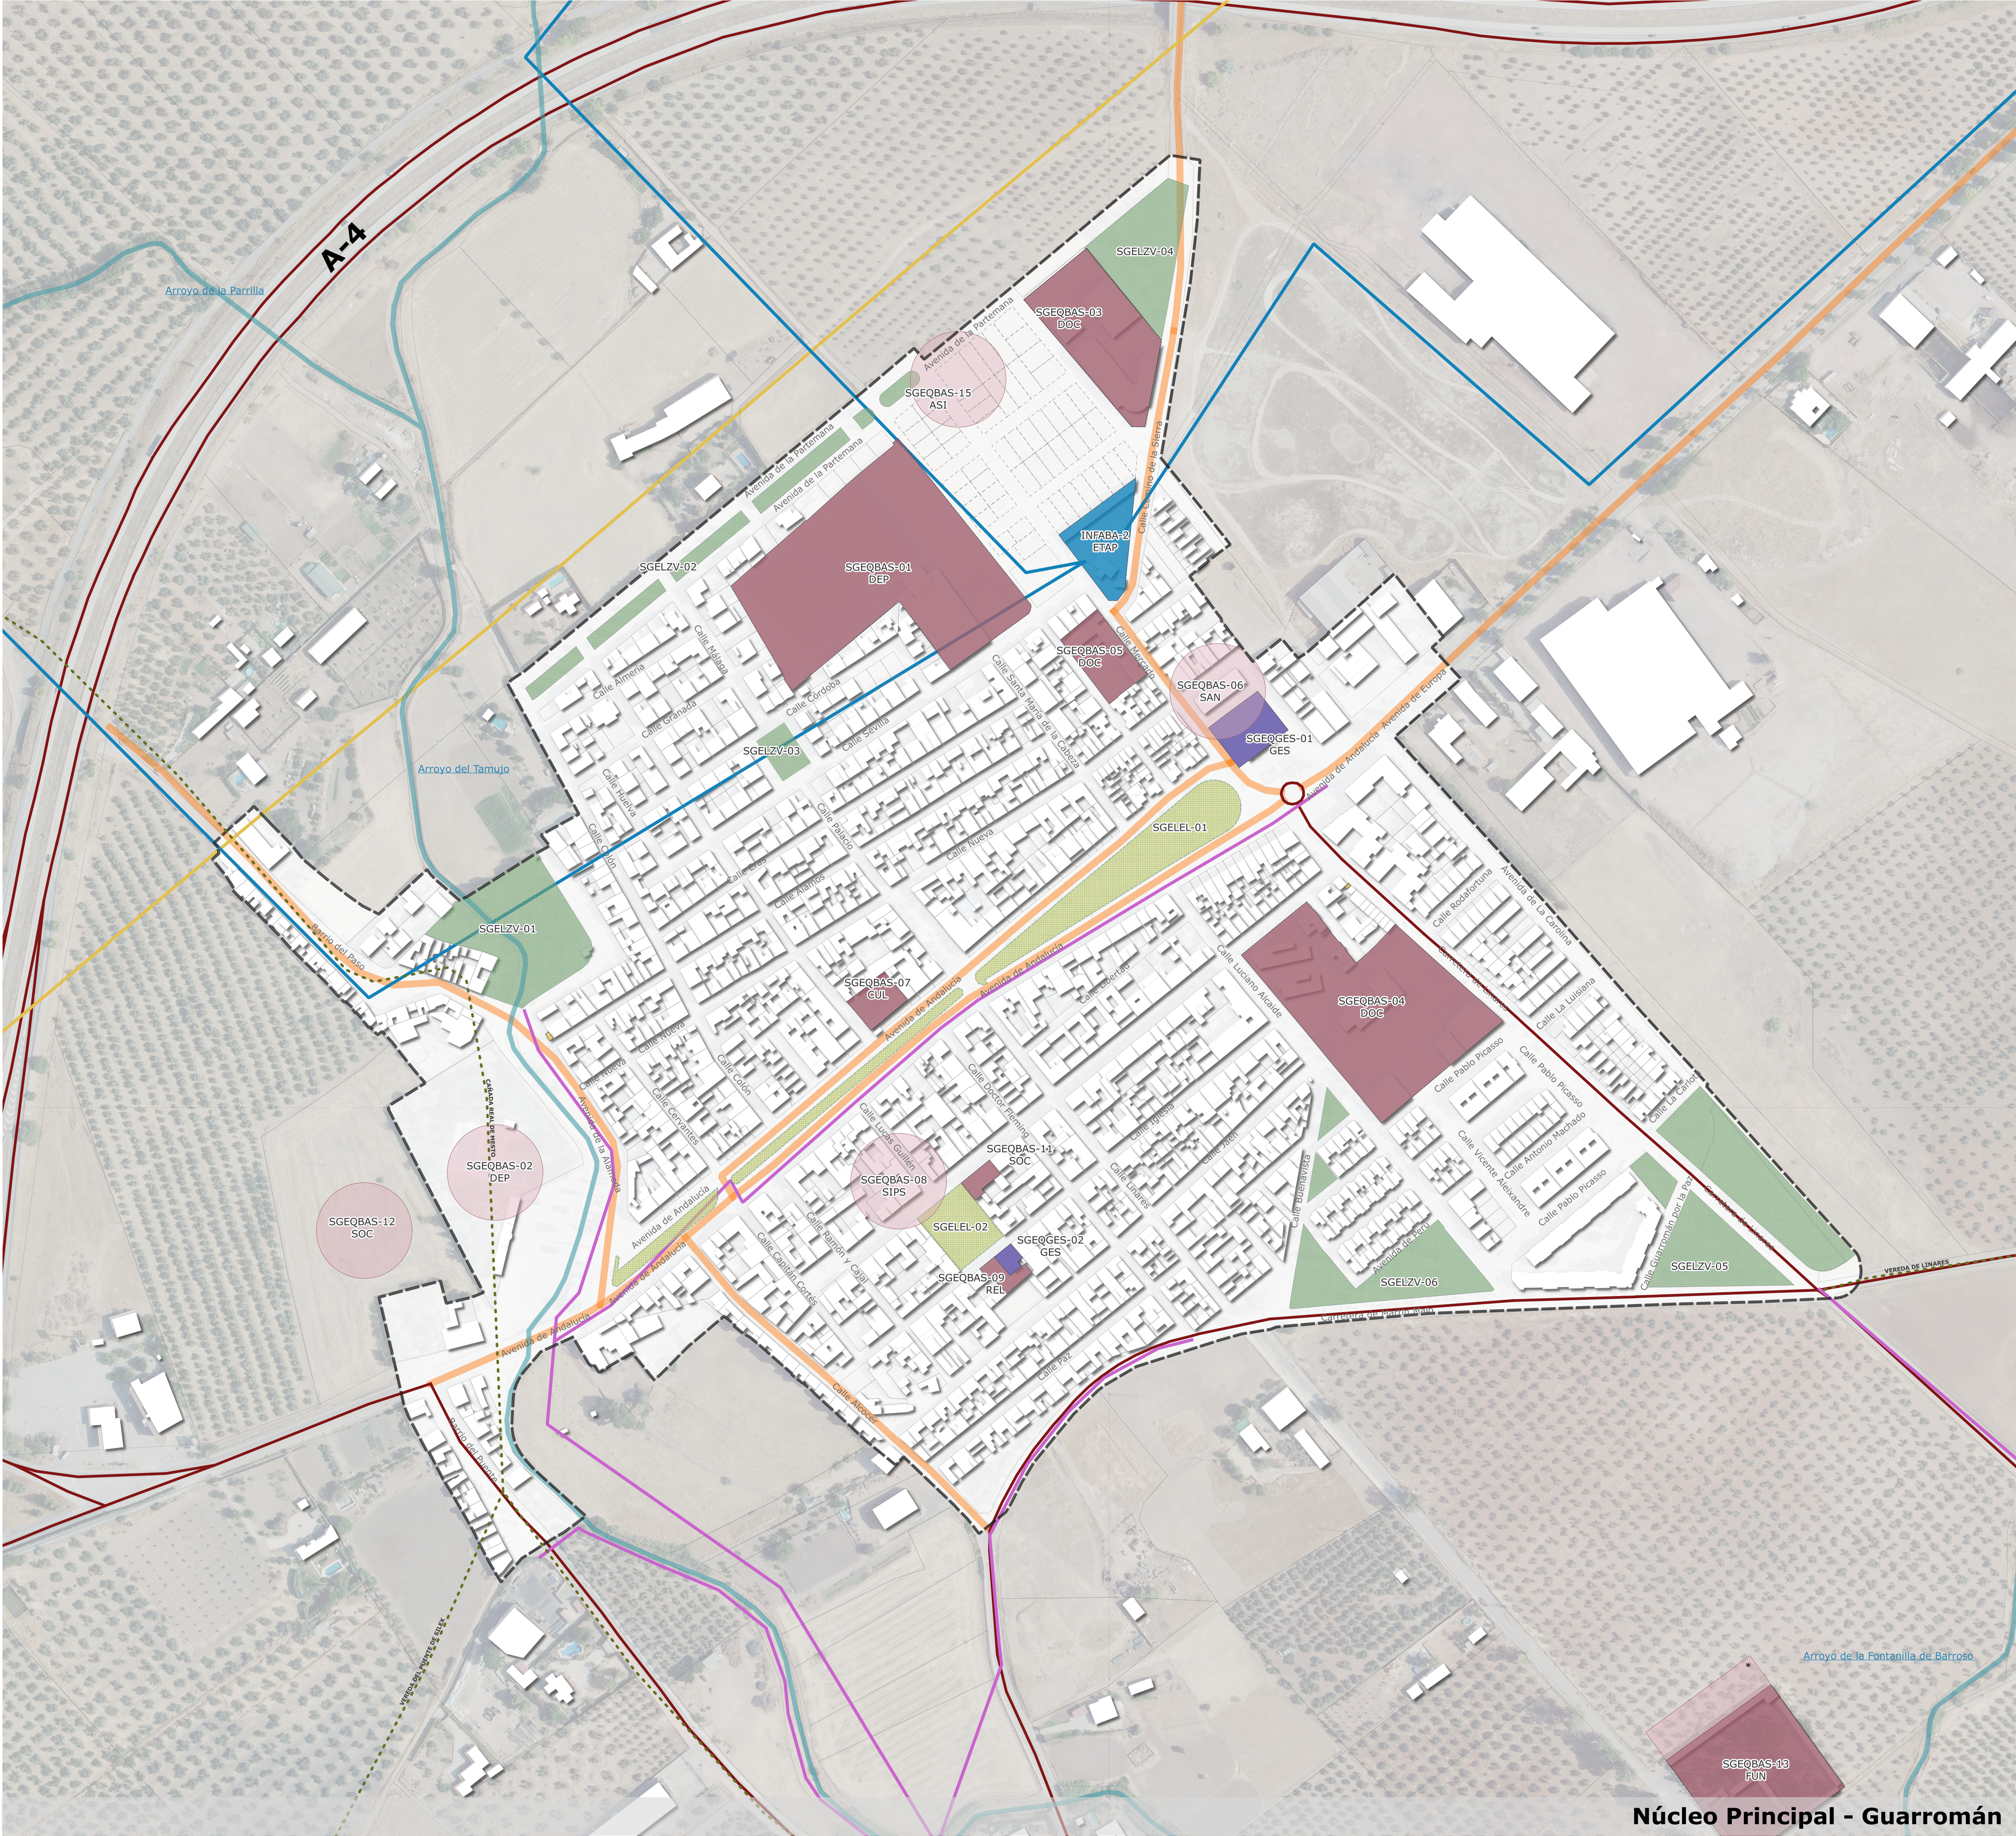

Núcleo Principal - Guarromán

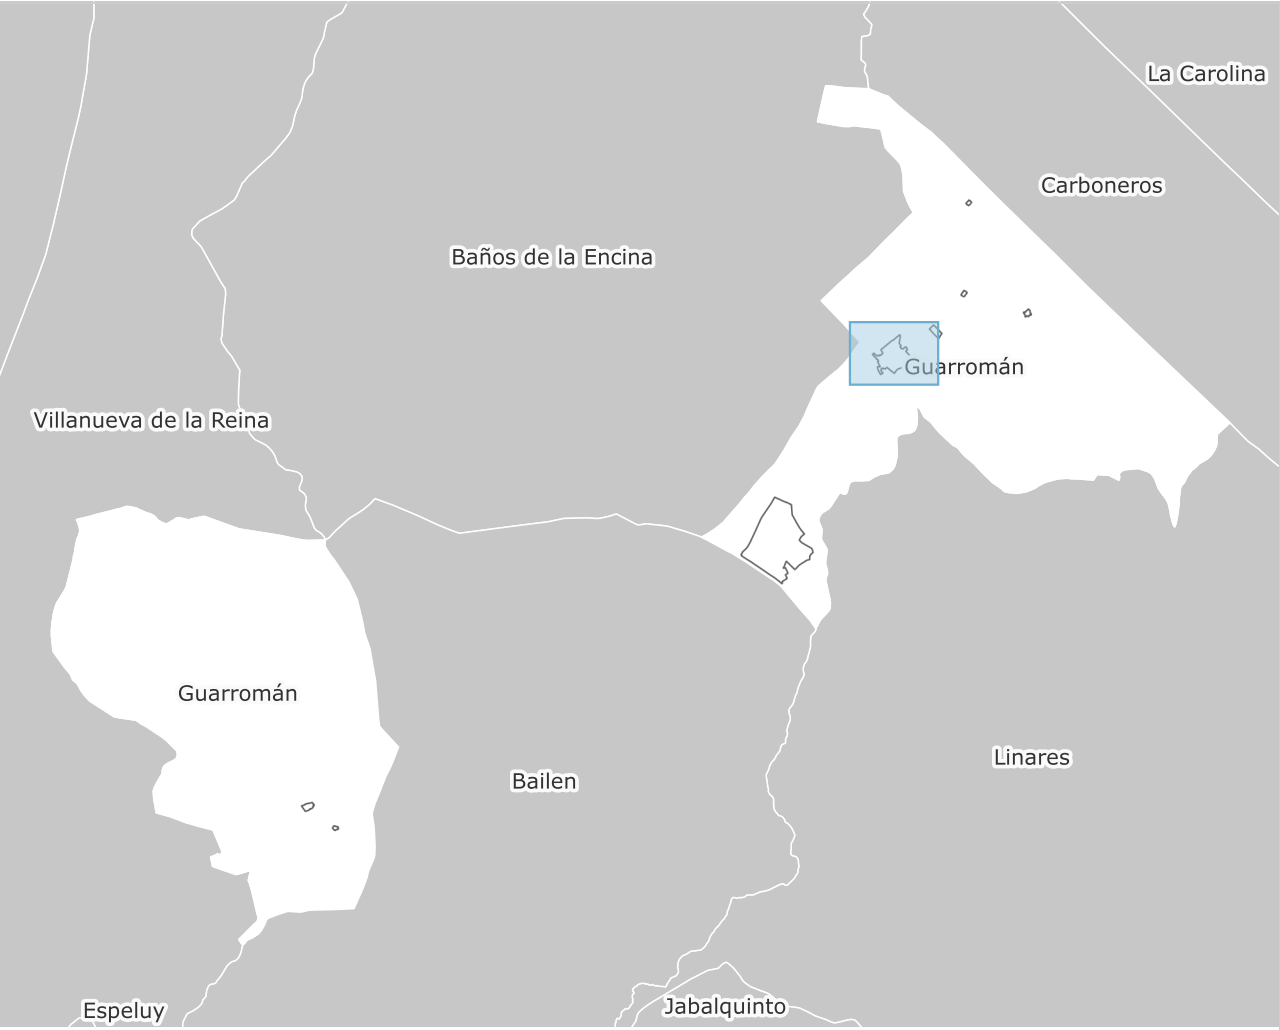

DETERMINACIONES GRÁFICAS

- Límite del Término Municipal
- Según delimitación Territorial del Instituto de Estadística y Cartografía de Andalucía (2025)
- SU - Propuesta de Clasificación de Suelo Urbano
- Artículo 13 | Disposición Transitoria 1ª | LISTA y Reglamento
- Dominio Público Hidráulico
- Red de Carreteras
- Vías Pecuarias

ELEMENTOS ESTRUCTURANTES Y ARTICULACIÓN TERRITORIAL

SISTEMA GENERAL DE ESPACIOS LIBRES Y ZONAS VERDES

SGELE	Sistema General de Espacios Libres	Existente
SGELZV	Sistema General de Zonas Verdes	Existente

SISTEMA GENERAL DE EQUIPAMIENTOS COMUNITARIOS BÁSICOS Y GESTIÓN

SGEQBAS	Sistema General de Equipamientos Básicos	Existente
SGEQBAS	Sistema General de Equipamientos Básicos	Ampliación
SGEQBAS	Sistema General de Equipamientos Básicos	Previsto
SGEQGES	Sistema General de Equipamientos de Gestión	Existente

INFRAESTRUCTURAS Y SERVICIOS TÉCNICOS

INFABA	Infraestructura de Abastecimiento	Existente
INFABA	Red de Abastecimiento	Existente
INFSAN	Infraestructura de Saneamiento	Existente
INFSAN	Red de Saneamiento	Existente
INFELE	Infraestructura Eléctrica	Existente
INFELE	Red Eléctrica	Existente
INFGAS	Red Gaseoducto	Existente
INFTEL	Infraestructura de Telecomunicaciones	Existente

MOVILIDAD

Red Territorial Estructural	Existente
Red Urbana Estructural	Existente

Plan Básico de Ordenación
Municipal de Guarromán




jmmeléndez
arquitecturaurbanismo

Dirección y Coordinación
D. José Manuel Meléndez Rodríguez
D. Santiago Meléndez Gutiérrez

FASE III | Documento de Avance - JULIO 2026

ORDENACIÓN

Elementos estructurantes:
ELZV, Equipamientos,
Infraestructuras y Movilidad

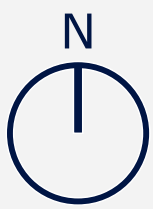








Relación escala:

0 50 100 m

1:2.000 (DIN-A1)
1:4.000 (DIN-A3)

0.04.a

Proyección: UTM - ETRS 89 - ZONA 30

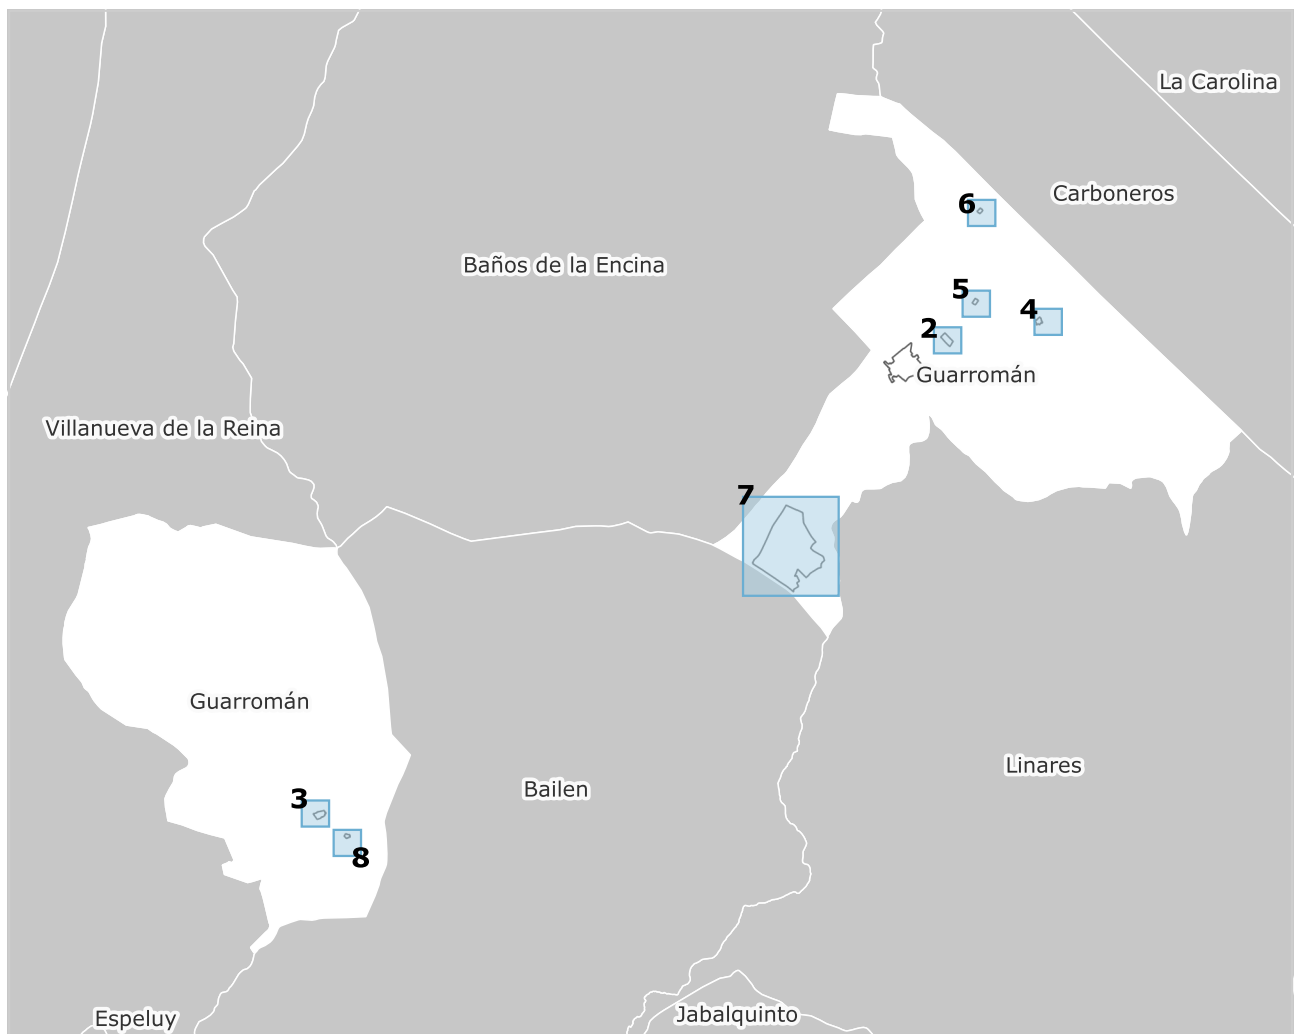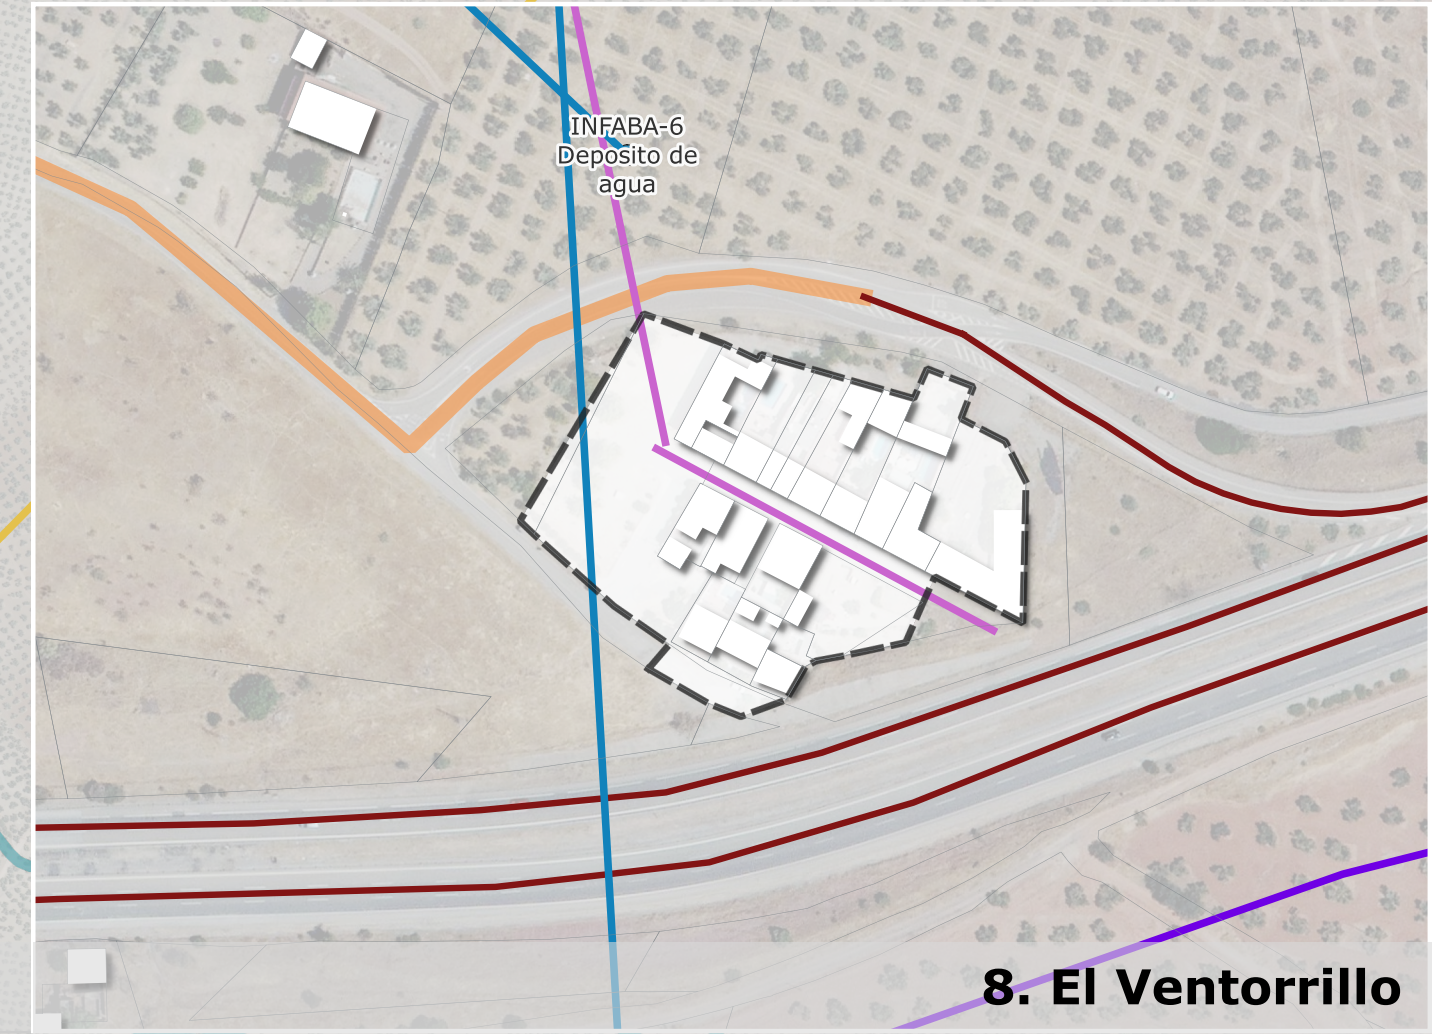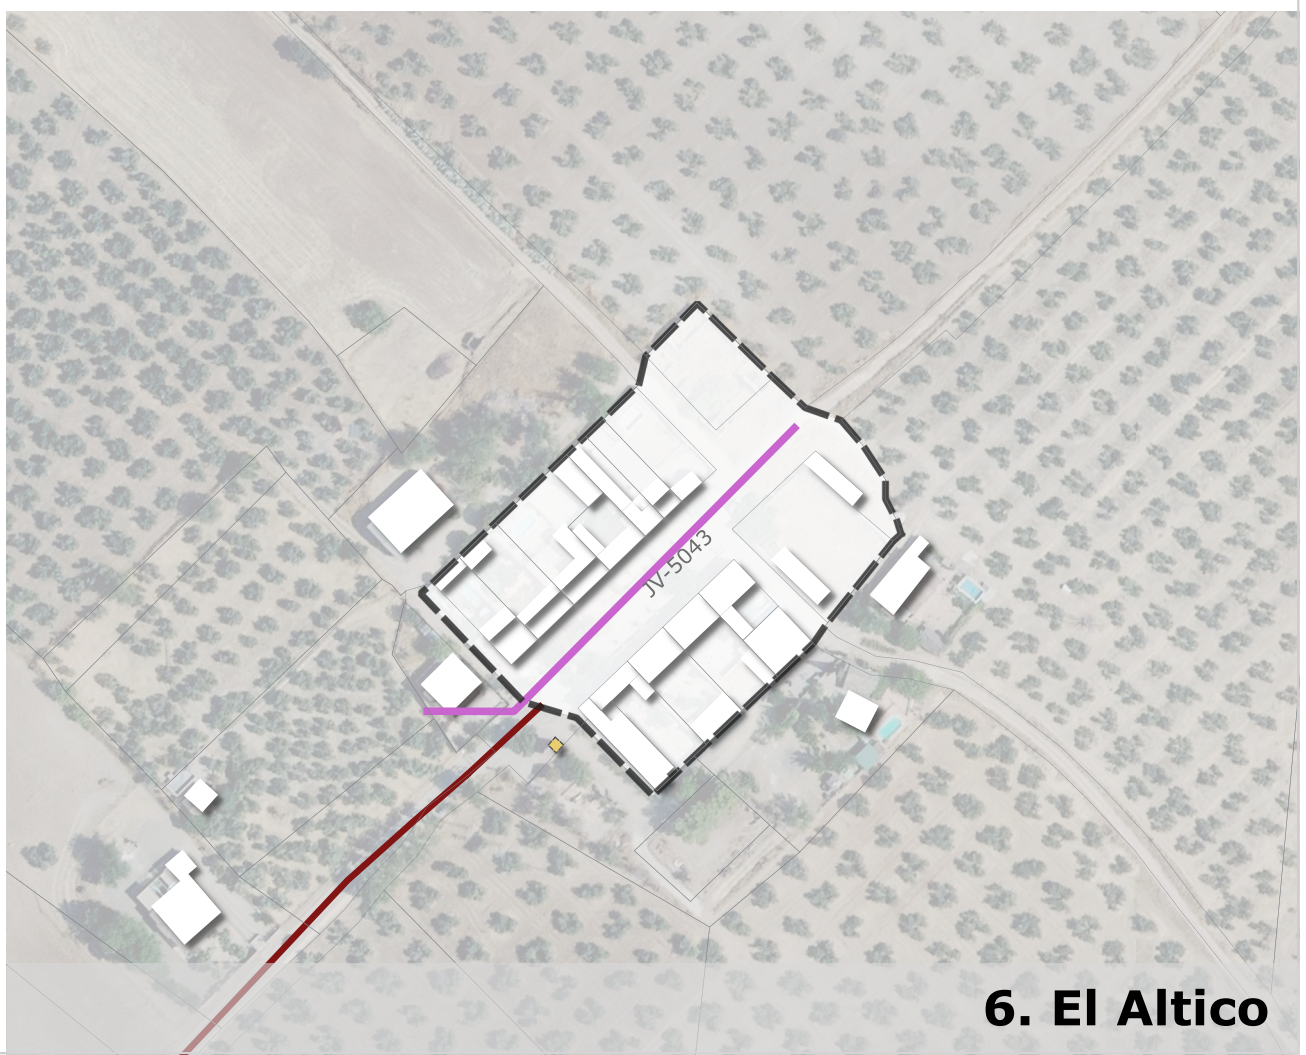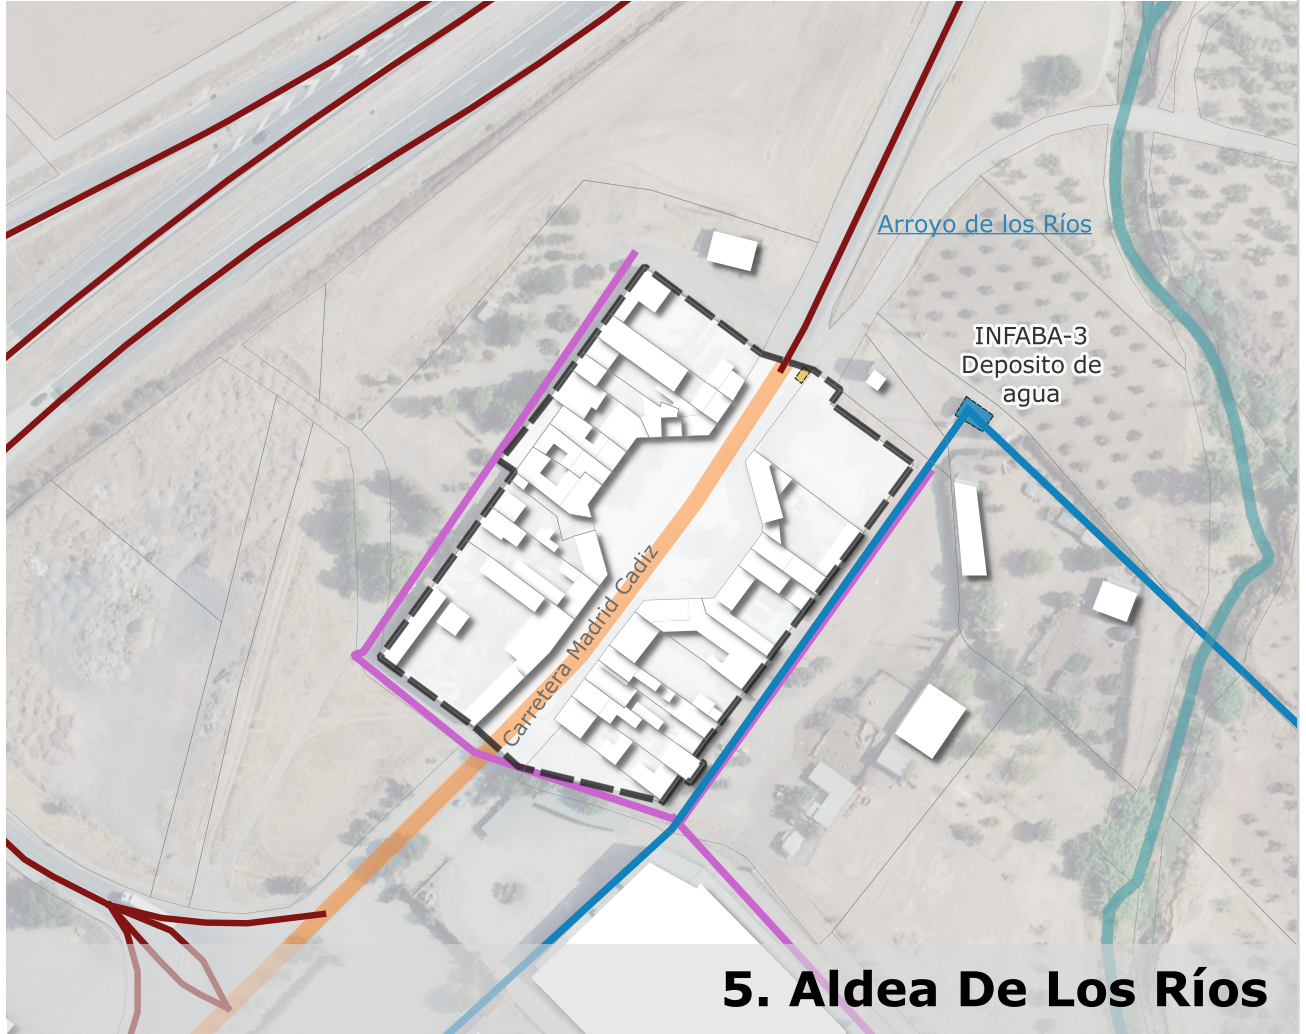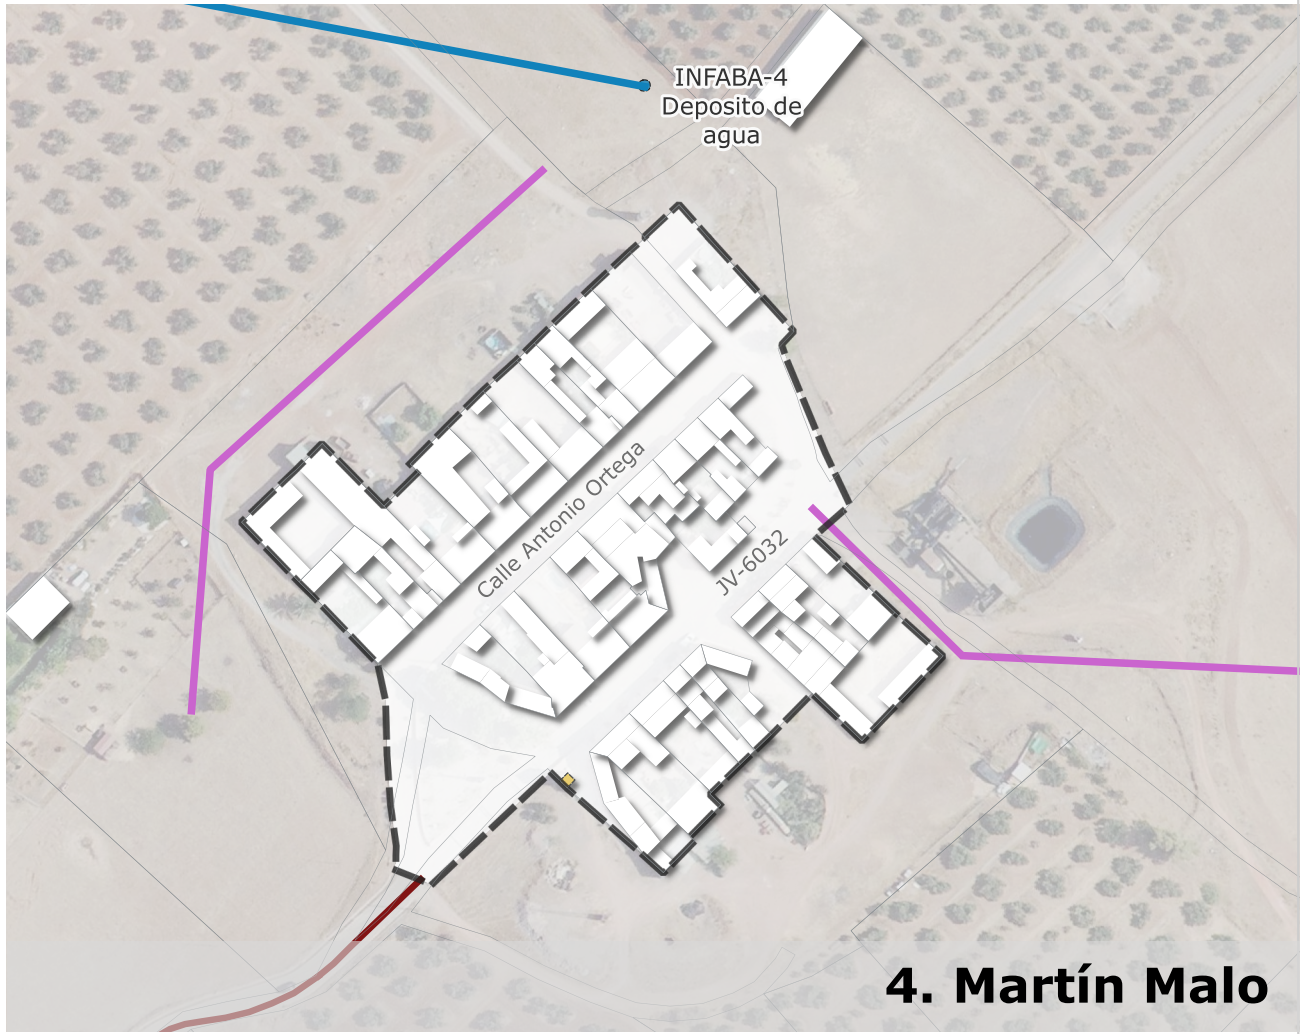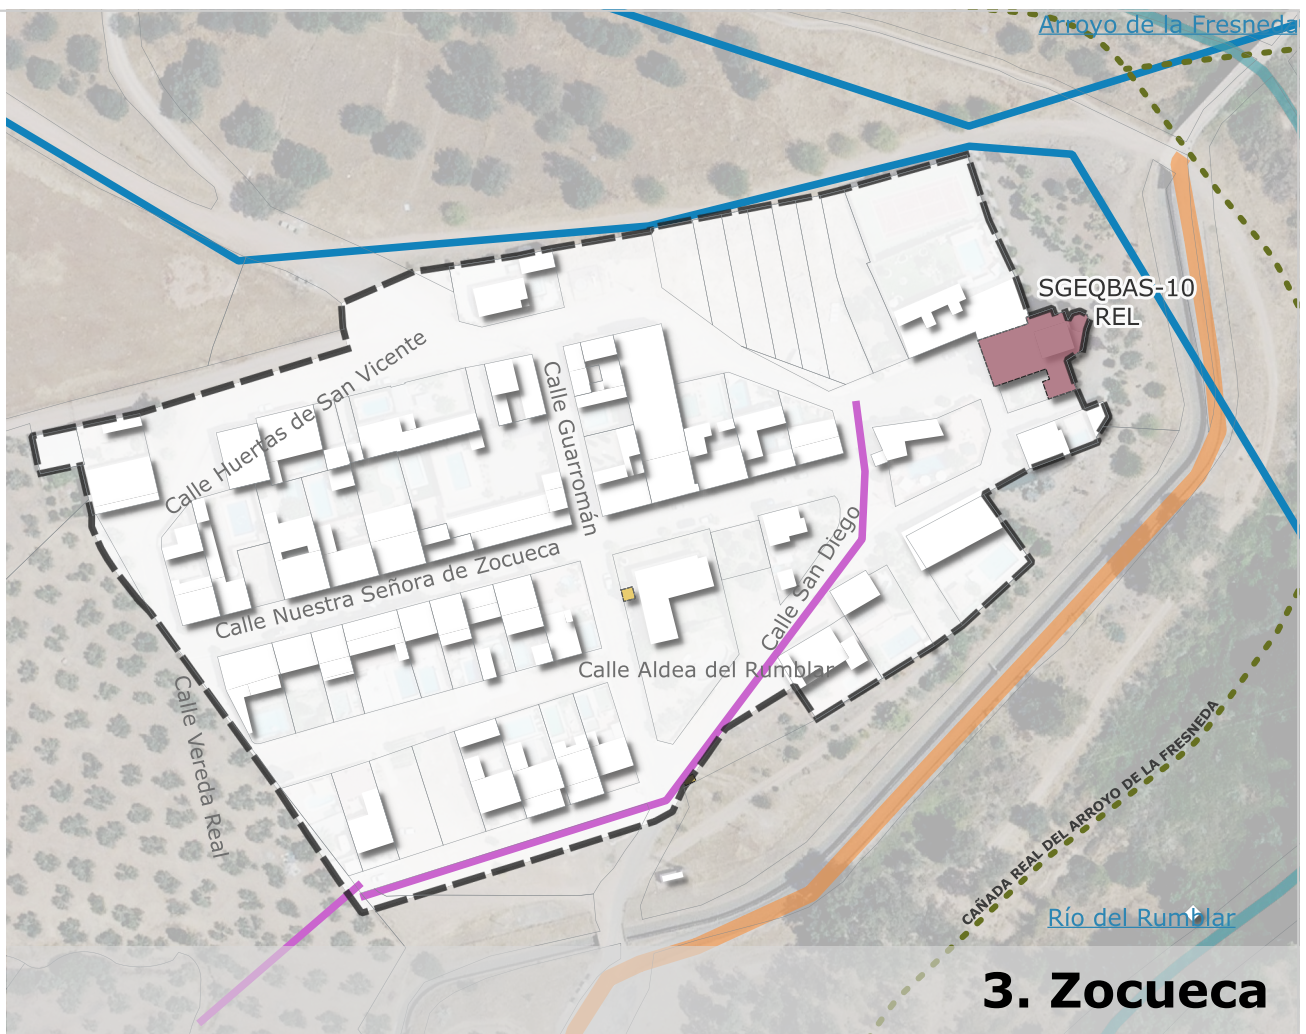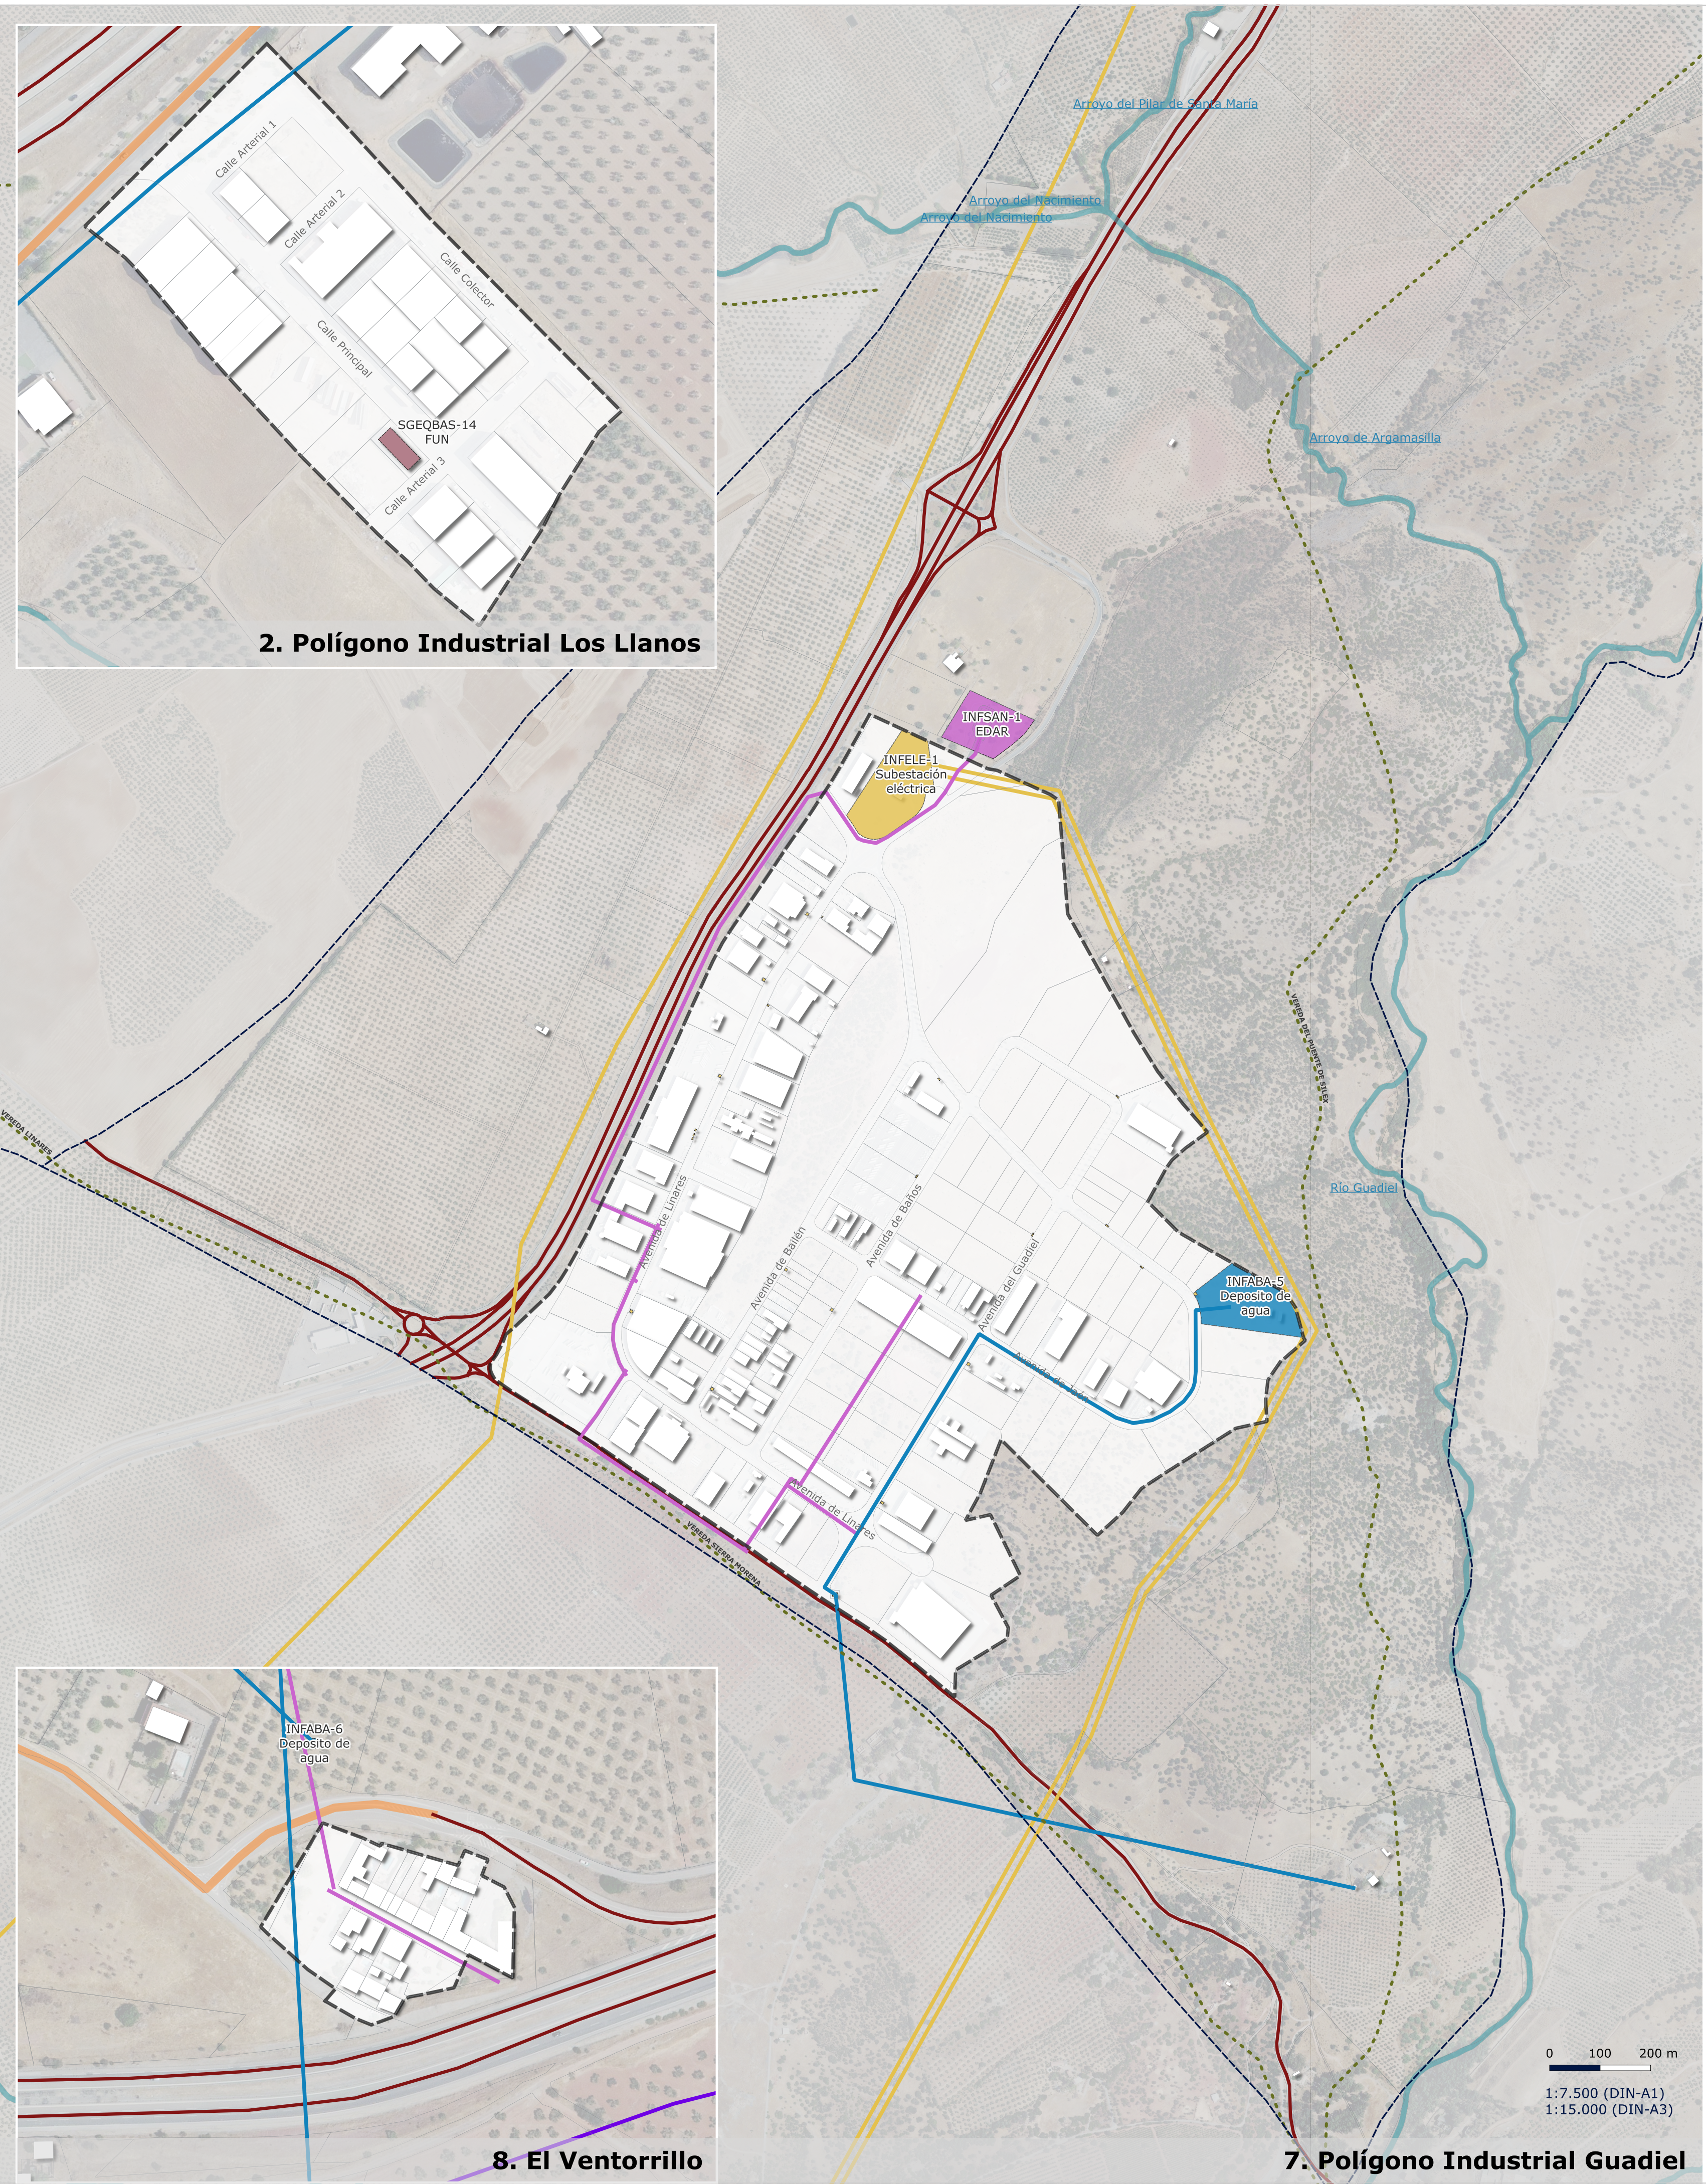

<

Plan Básico de Ordenación Municipal de Guarromán

PBOM
GUARROMÁN

jmmeléndez
arquitecturaurbanismo

Dirección y Coordinación
D. José Manuel Meléndez Rodríguez
D. Santiago Meléndez Gutiérrez

FASE III

Documento de Avance - JULIO 2026

ORDENACIÓN

Elementos estructurantes:
ELZV, Equipamientos,
Infraestructuras y Movilidad

Relación escala:
0 50 100 m
1:2.000 (DIN-A1)
1:4.000 (DIN-A3)
Núcleos y Polig. Ind. Los Llanos

O.04.b
Proyección: UTM - ETRS 89 - ZONA 30